


Schnitt 1
Überhöhung = 1.0
1:200

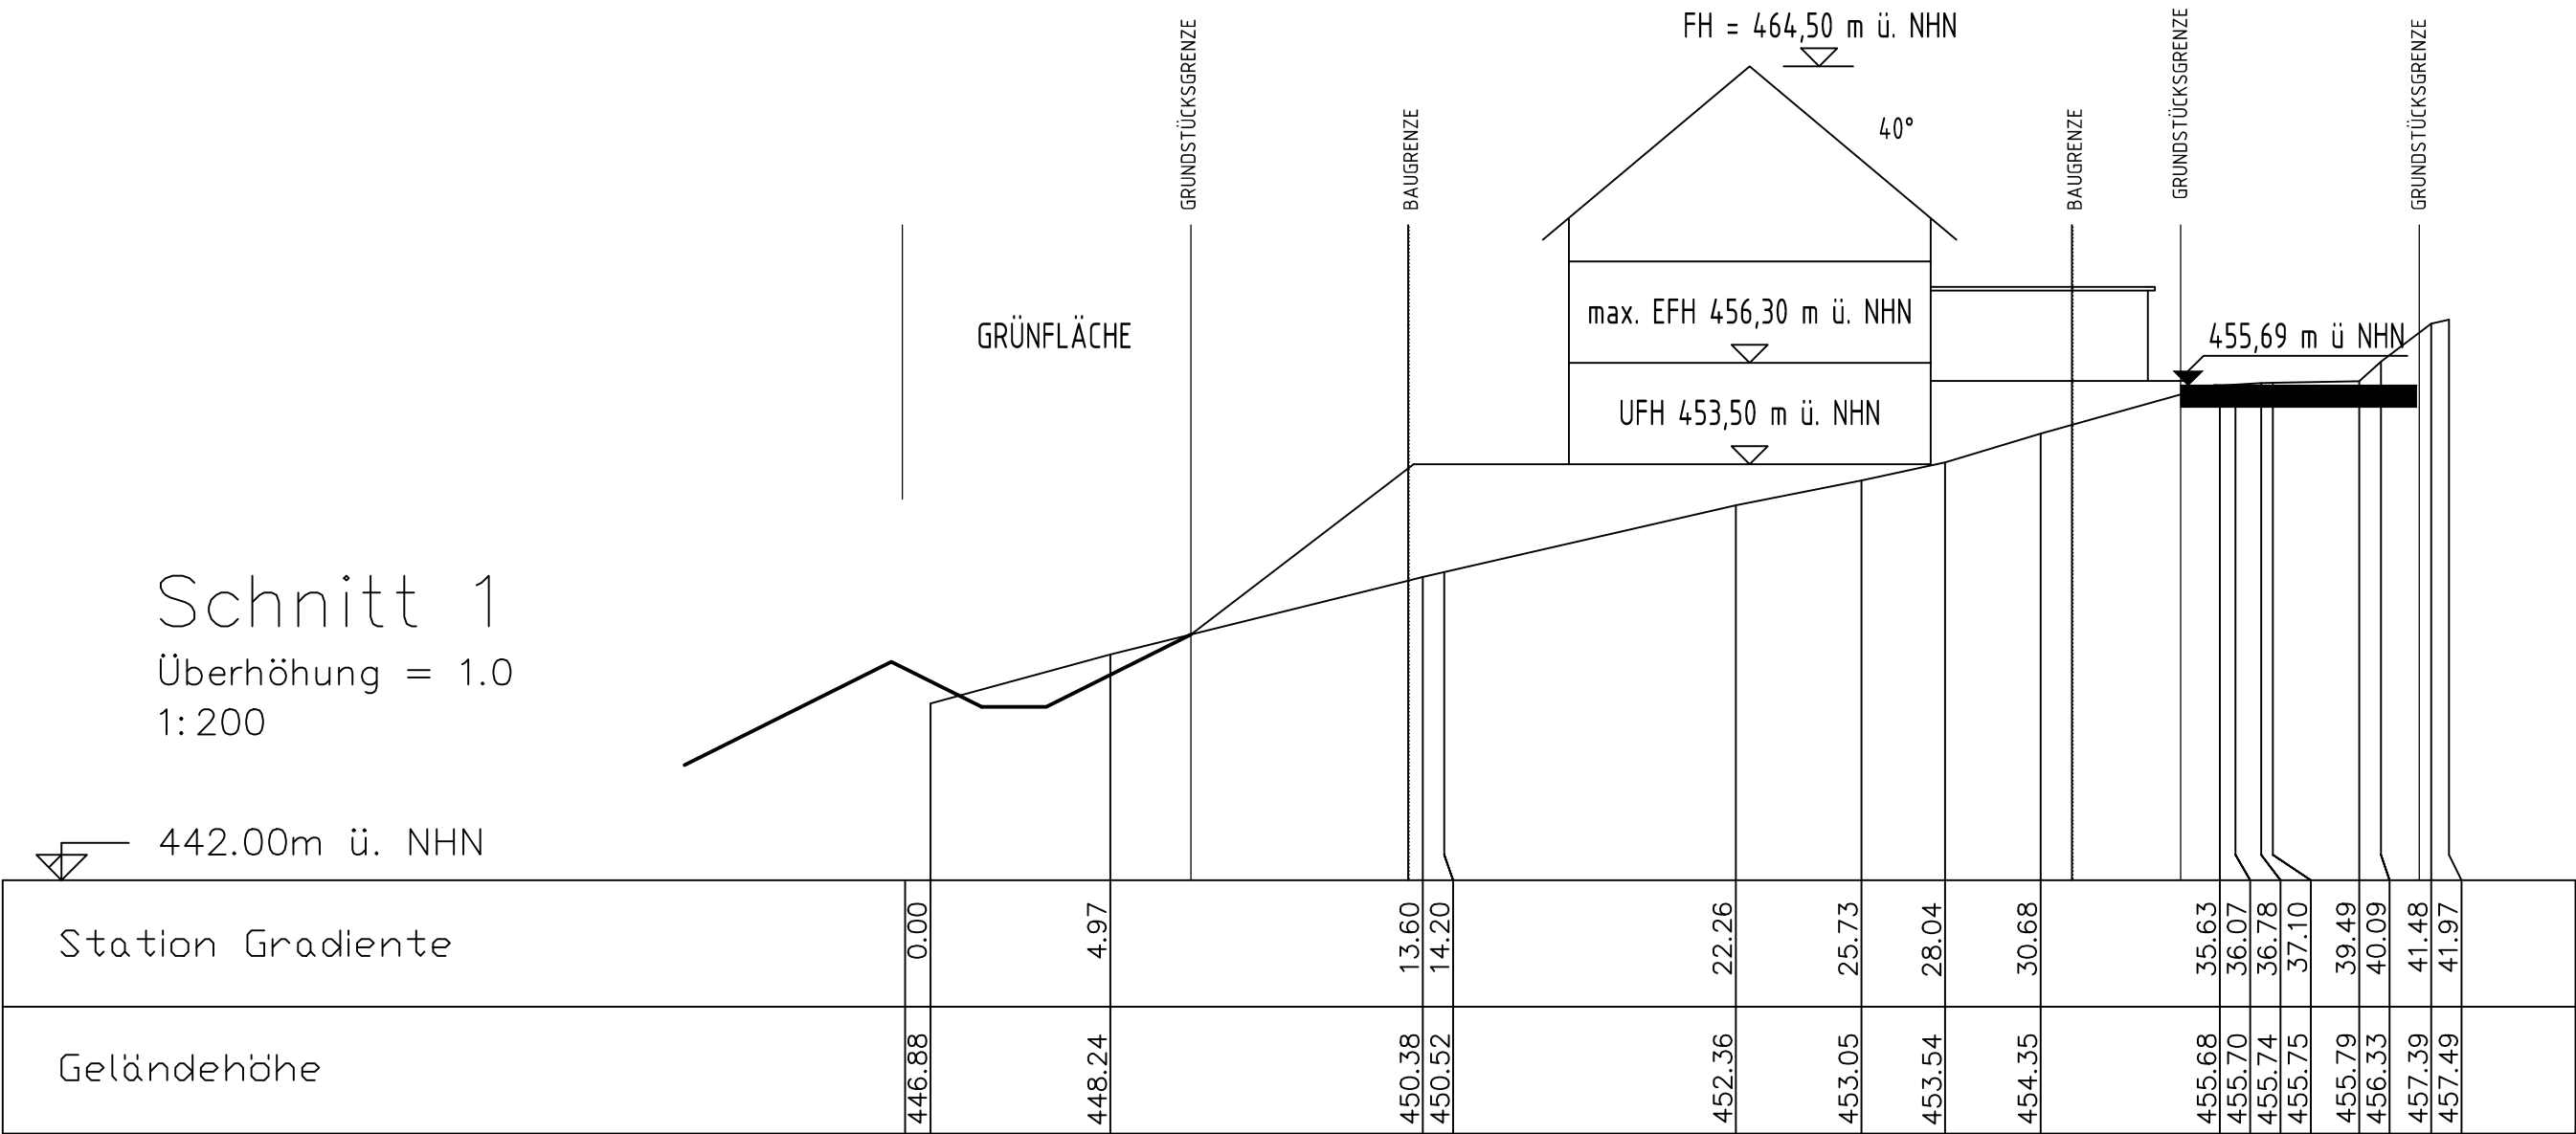

GEMEINDE SCHUTTERTAL, OT. SCHWEIGHAUSEN

BEBAUUNGSPLAN "BENNACKER III"

SCHNITT 1

PLAN NR.:

DATUM: 31.08.2018

GEÄND.: 28.07.20/10.06.21/08.11.22/
22.02.24/24.06.24


PROJ NR.: 0923137

BEARB.: LIF/SHU

MAßST.: 1 : 200

PLANUNGSBÜRO FISCHER

79100 FREIBURG , GÜNTERSTALSTR. 32
TEL. 0761 / 70342-0 FAX. 70342-24



Stadtplanung
Architektur
Landschaftsplanung