


Schnitt 2

Überhöhung = 1.0  
1:200

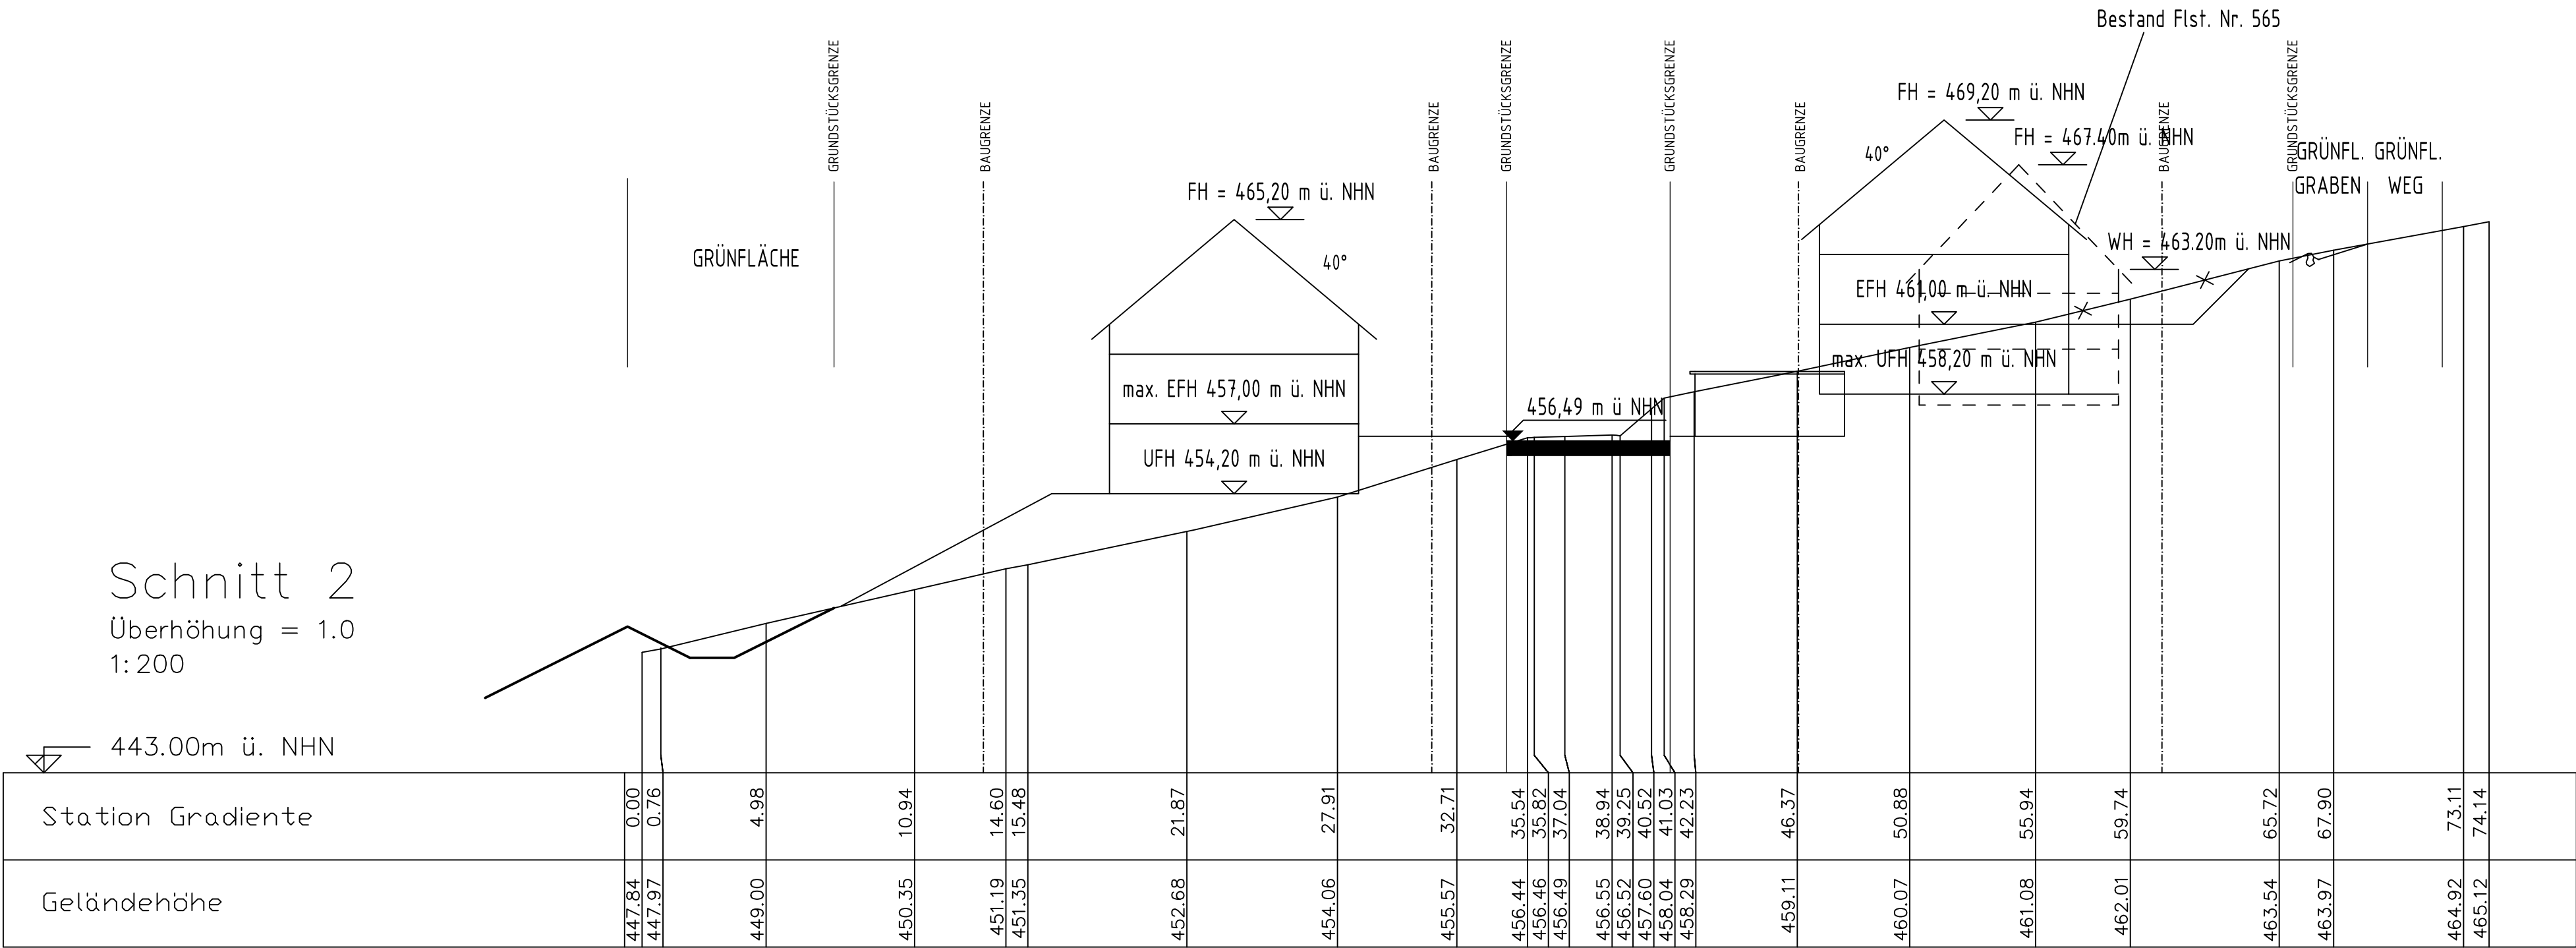

GEMEINDE SCHUTTERTAL, OT. SCHWEIGHAUSEN

BEBAUUNGSPLAN "BENNACKER III"  
SCHNITT 2

PLAN NR.:	DATUM: 31.08.2018	GEÄND.: 28.07.20/10.06.21/08.11.22/ 22.02.24/24.06.24
-----------	-------------------	--

PROJ NR.: 0923137	BEARB.: LIF/SHU	MAßST.: 1 : 200
-------------------	-----------------	-----------------

PLANUNGSBÜRO FISCHER

79100 FREIBURG , GÜNTERSTALSTR. 32  
TEL. 0761 / 70342-0 FAX. 70342-24

