GEMEINDE SCHUTTERTAL, OT. SCHUTTERTAL

PROJEKT:
BEBAUUNGSPLAN "TALBLICK III"
SCHNITT 5

DATUM: 12.07.2024 PROJ NR.: 0922148 BEARB.: LIF/WAG	GEÄND.: 22.10.2024	PLANGR: A3	FERTIGUNG: ANLAGE: MAßST.: 1:200

PLANUNGSBÜRO FISCHER
Stadtplanung
Architektur
Landschaftsplanung
79100 FREIBURG , GÜNTERSTALSTR. 32
TEL. 0761 / 70342-0 FAX. 70342-24
email info@planungsbuerofischer.de

PLANGRUNDLAGE:
Ingenieurbüro
Siggelkow GmbH
Waltersweierweg 1
77652 Offenburg
T.0781/77929; F.0781/74911
E-Mail: info@ibsiggelkow.de
DATUM: 21.11.2023

B-PLAN "TALBLICK III"

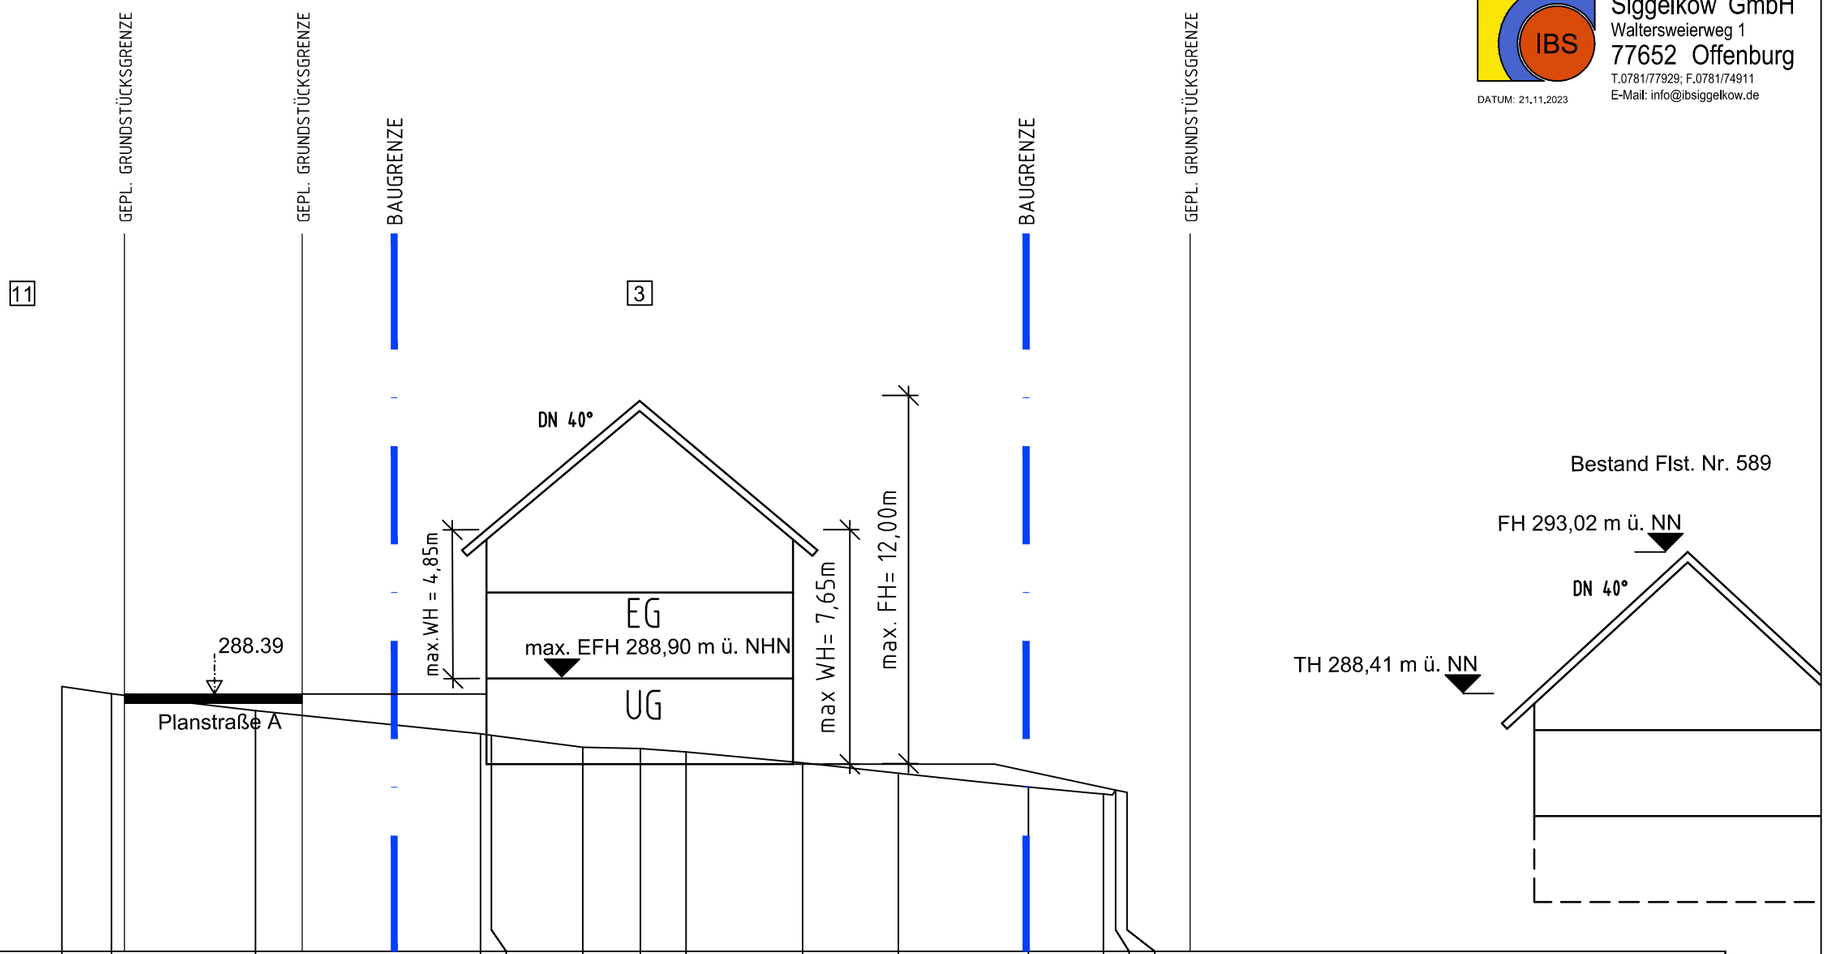

Schnitt 5
280.00 m ü. NHN

Geländehöhe in m ü. NHN	288.63	288.40	287.85	287.09	287.05	286.66	286.61	286.51	286.15	285.80	285.36	285.13	285.26	285.18
Stationierung in m	0.00	1.61	6.32	13.66	14.01	16.99	18.87	20.36	24.16	27.29	31.53	33.97	34.38	34.74